


### SCHEDULE OF DOORS/WINDOWS

S.No.	TYPE	SIZE	SILL	DESCRIPTION
1	D1	5'-3"x8'-0"	F.F.L. 0'-0"	WOODEN DOOR
2	D2	4'-7.5"x8'-0"	F.F.L. 0'-0"	// //
3	D2A	4'-0"x8'-0"	F.F.L. 0'-0"	
4	D3	3'-6"x7'-0"	F.F.L. 0'-0"	// //
5	D4	3'-0"x7'-0"	F.F.L. 0'-0"	// //
6	D5	2'-6"x7'-0"	F.F.L. 0'-0"	// //
7	W1	9'-3"x6'-0"	F.F.L. 1'-0"	ALUMINIUM WINDOW
8	W2	9'-0"x6'-0"	F.F.L. 1'-0"	// //
9	W3	7'-0"x6'-0"	F.F.L. 1'-0"	// //
10	W4	6'-0"x6'-0"	F.F.L. 1'-0"	// //
11	W5	5'-0"x3'-6"	F.F.L. 3'-6"	// //
12	W6	4'-0"x6'-0"	F.F.L. 1'-0"	// //
13	W7	2'-6"x6'-0"	F.F.L. 1'-0"	// //
14	W8	2'-0"x6'-0"	F.F.L. 1'-0"	// //
15	W9	2'-3"x6'-0"	F.F.L. 1'-0"	// //
16	W10	3'-6"x3'-6"	F.F.L. 3'-6"	// //
17	W11	2'-0"x4'-0"	F.F.L. 3'-0"	// //
18	DW1	8'-0"x8'-0"	F.F.L. 0'-0"	// //
19	DW2	6'-9"x8'-0"	F.F.L. 0'-0"	// //
20	DW3	6'-0"x8'-0"	F.F.L. 0'-0"	// //
21	DW4	8'-4.5"x7'-0"	F.F.L. 0'-0"	// //
22	V1	3'-0"x2'-0"	F.F.L. 5'-0"	// //
23	V2	2'-6"x2'-0"	F.F.L. 5'-0"	// //
24	V3	2'-0"x2'-0"	F.F.L. 5'-0"	// //

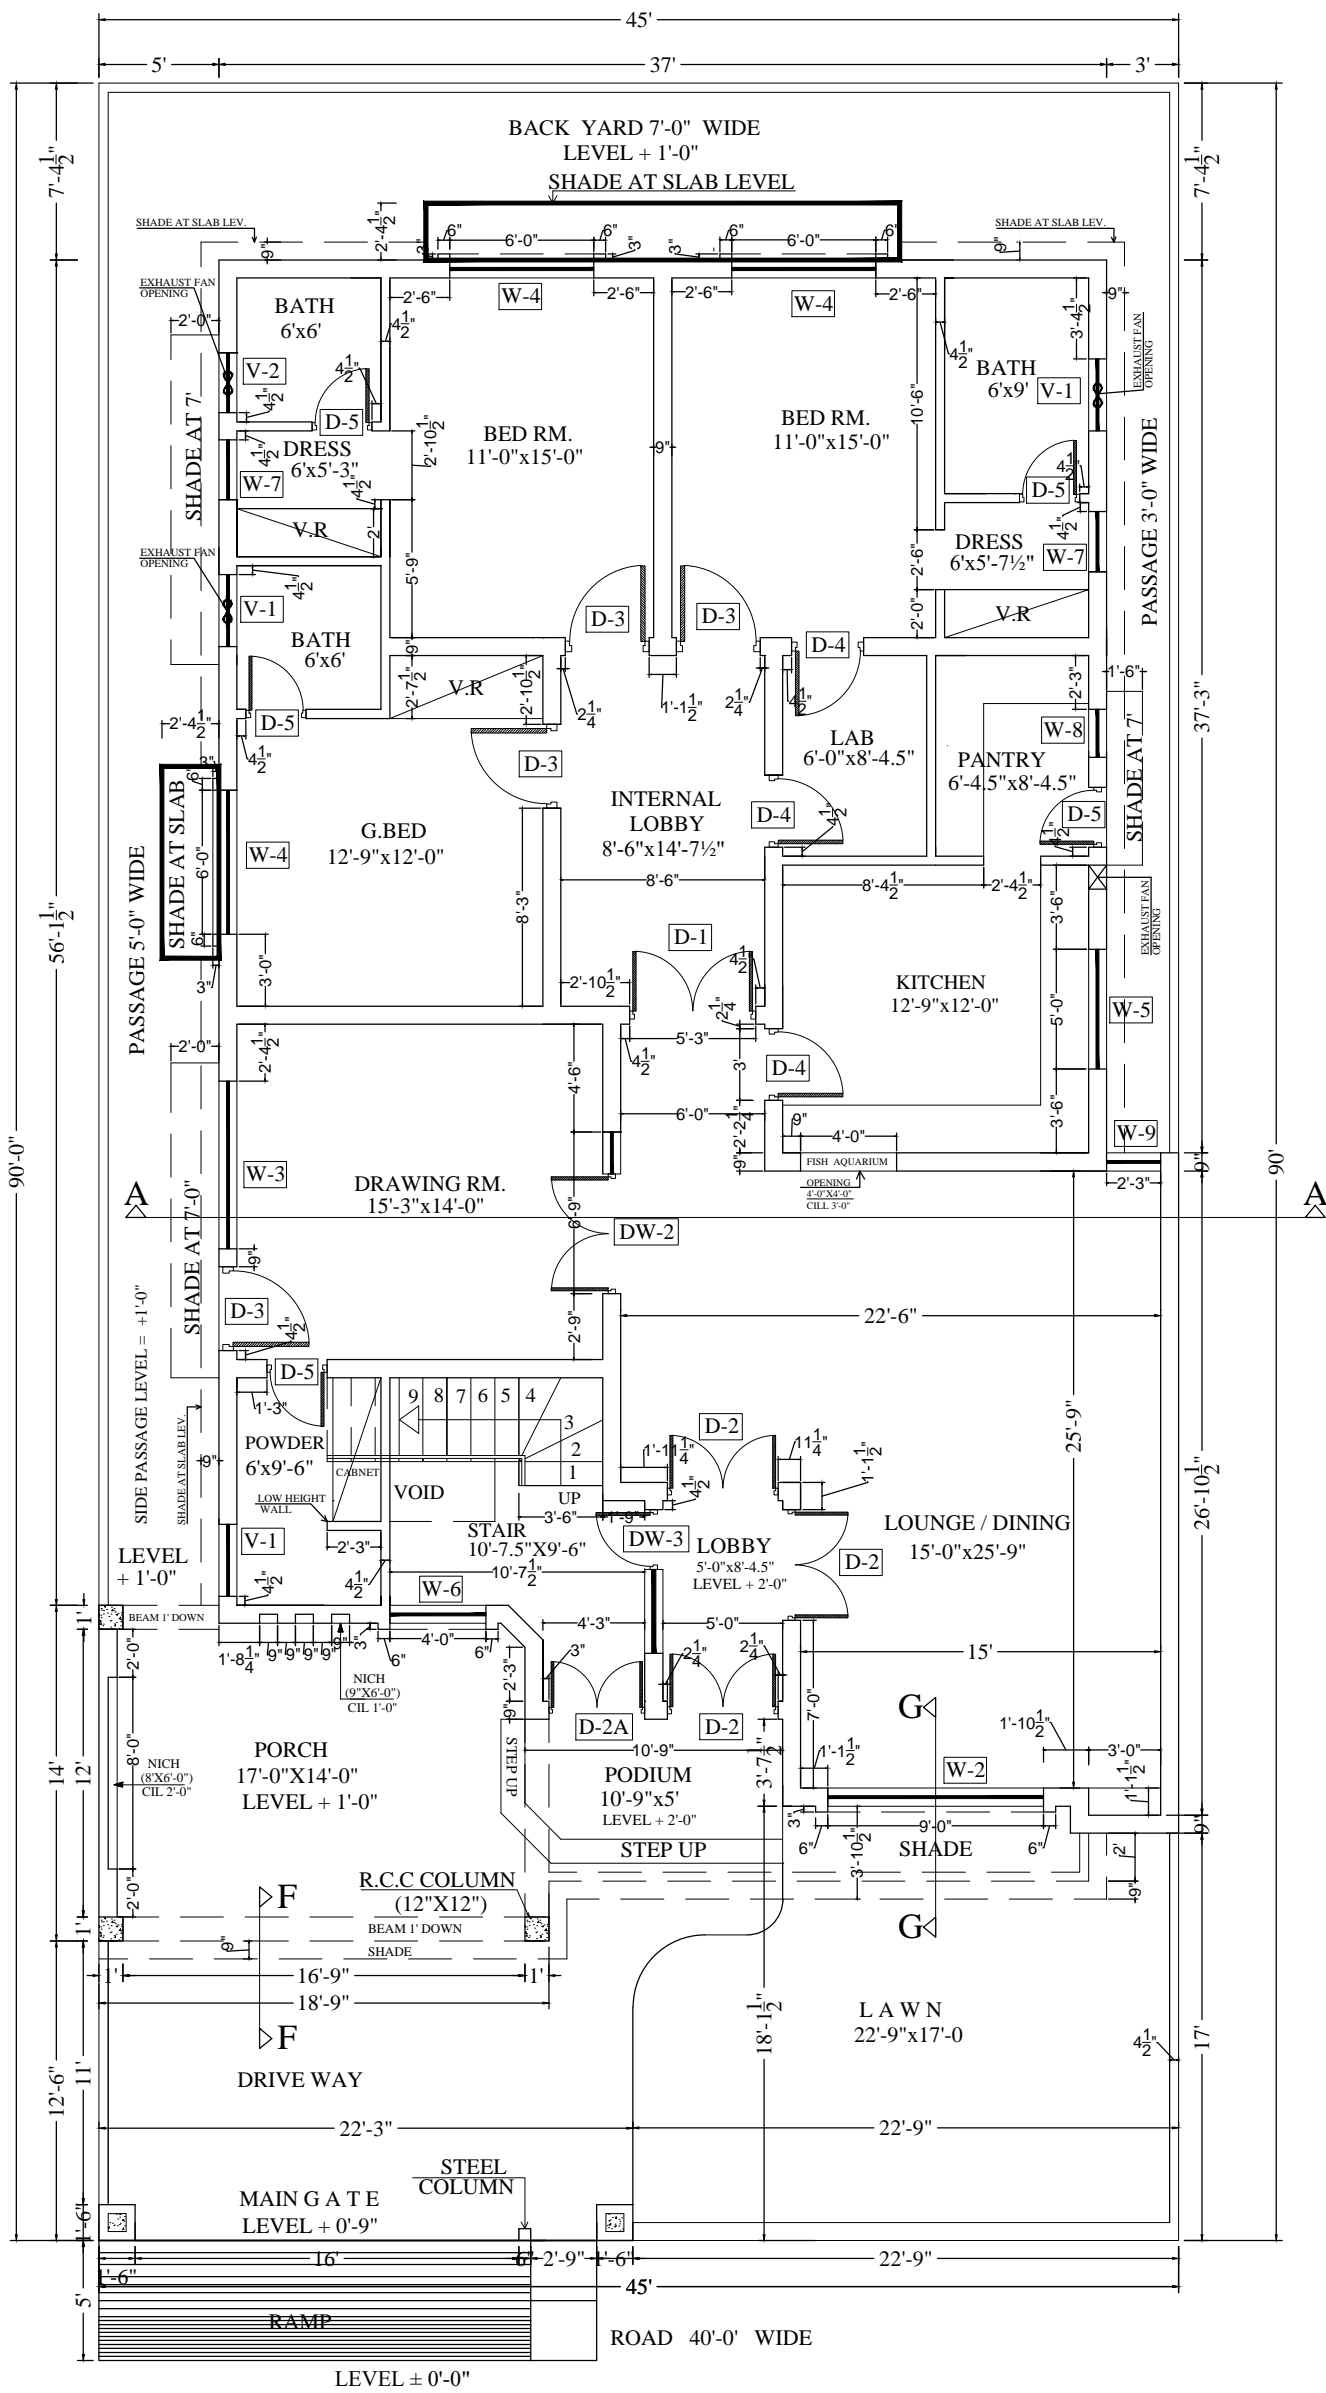

### GROUND FLOOR PLAN

SCALE: -1/8"=1'-0"